


ANNEXE 8.
(Remplaçant les annexes 2 et 5)

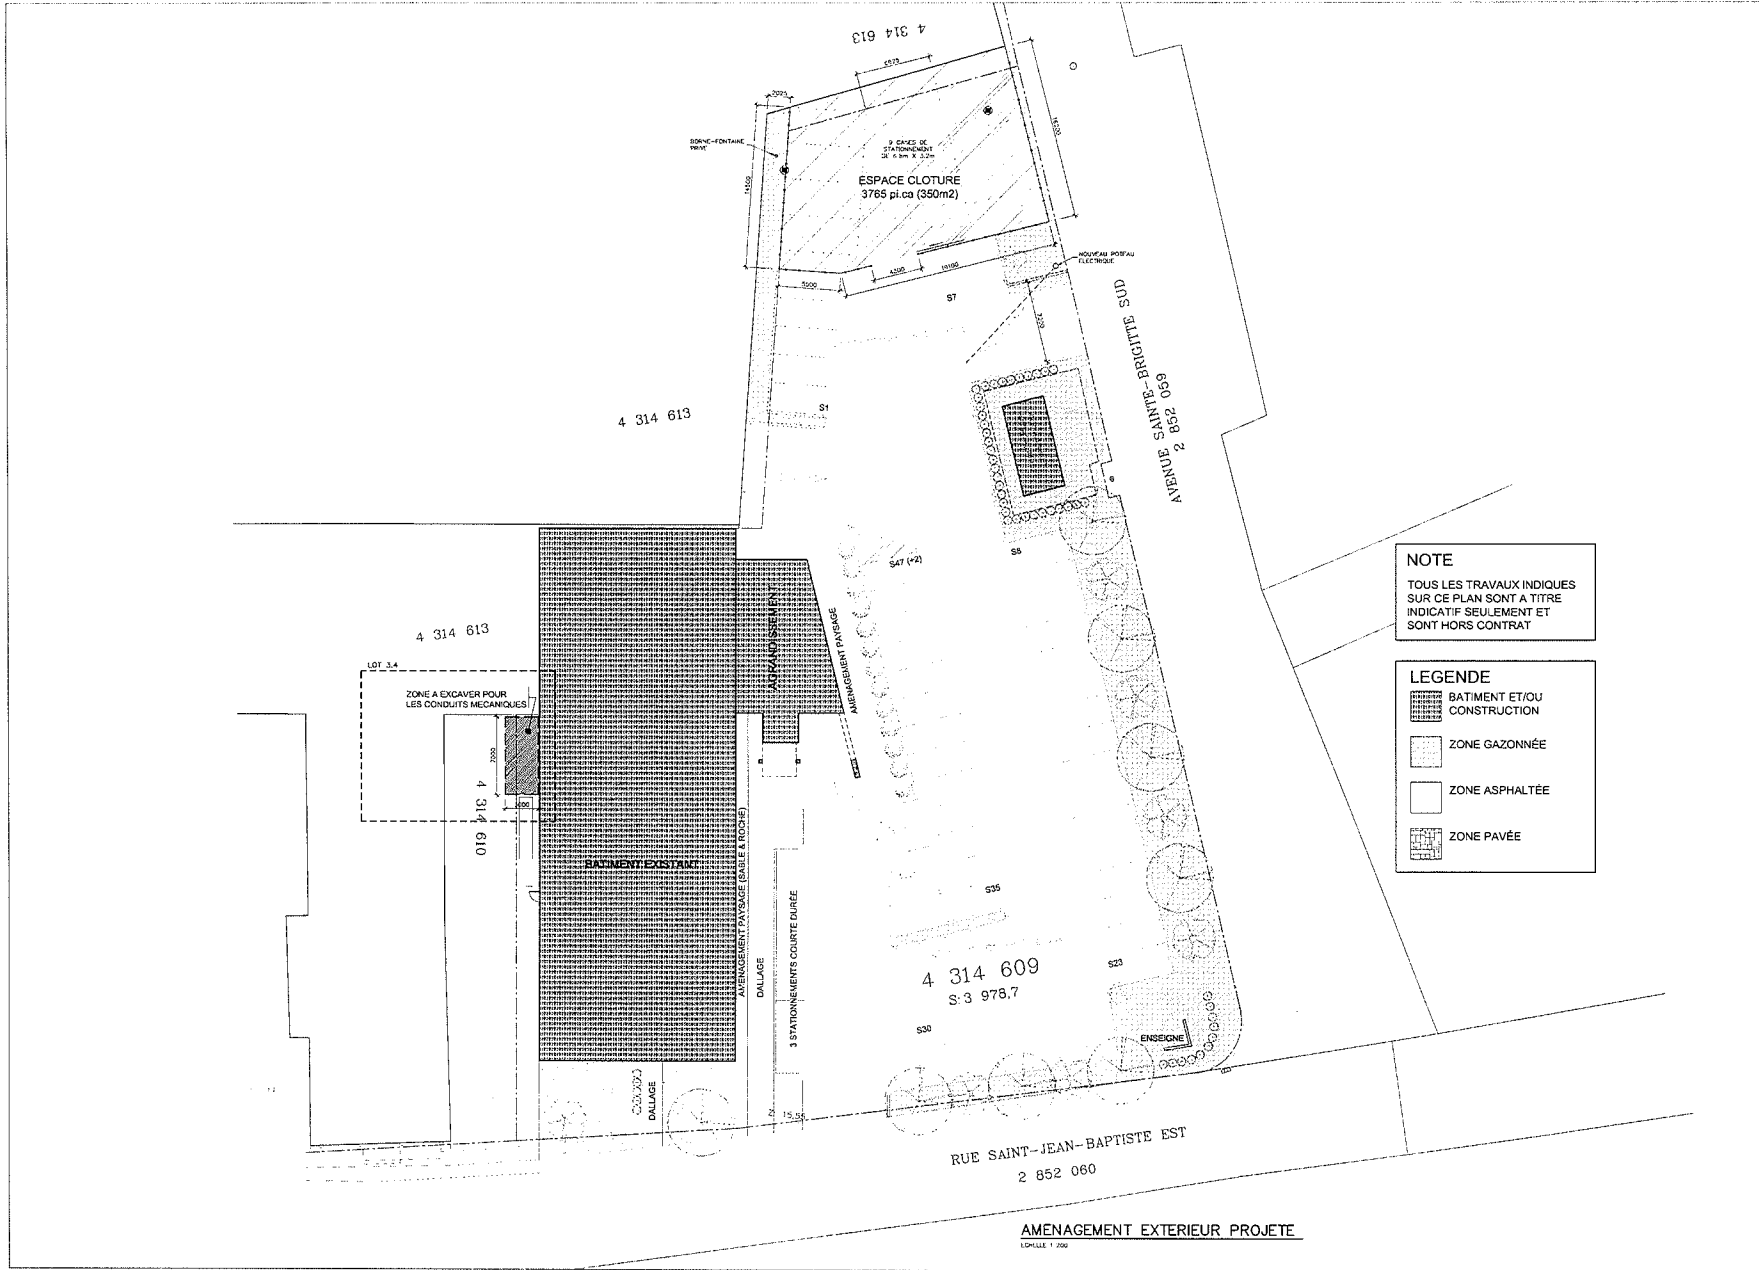

NOTE
TOUS LES TRAVAUX INDICUES SUR CE PLAN SONT A TITRE INDICATIF SEULEMENT ET SONT HORS CONTRAT

- LEGENDE**
- BATIMENT ET/OU CONSTRUCTION
 - ZONE GAZONNÉE
 - ZONE ASPHALTÉE
 - ZONE PAVÉE

MRC MONTMAGNY
EDIFICE AMABLE-BÉLANGER
6, RUE ST-JEAN-BAPTISTE EST, MONTMAGNY, QC
BLOC D
LOT 3
AMÉNAGEMENT DES ÉTAGES ET AGRANDISSEMENT

Architecture

1721, Avenue Saint-Louis
Suite 2000, 1111 St-Jean
1415 SHERBROOKE - 1415 SHERBROOKE
MONTMAGNY

Mécanique et Structure

DESSAU

Sceau

L'ENTREPRENEUR EST TENU DE VÉRIFIER TOUTES LES DIMENSIONS DE CE DÉSSIN. TOUTES DEMANDES DE CLARIFICATION DOIVENT ÊTRE SOUMISES AVANT DE PROCÉDER AU TRAVAIL. AUCUNE MODIFICATION DOIT ÊTRE FAITE IMMÉDIATEMENT APRÈS CE DÉSSIN. LES PLANS NE SONT PAS VALIDÉS SAUF LE SCAU ET LA SIGNATURE DE L'ARCHITECTE.

L'ARCHITECTE SE RÉSERVE LE DROIT D'AJOUTER SUR TOUT LES DÉSSINS ET DOCUMENTS RELATIFS À L'ARCHITECTURE, S'ILS SONT DÉCOUVRIS, REPRODUCTION EN TOUT OU EN PARTIE DES DÉSSINS ET DOCUMENTS SANS L'AUTORISATION ÉCRITE DE L'ARCHITECTE.

| # | Revision | Date |
|---|----------------------|------------|
| 7 | ÉCARISSEMENT LOT 3.5 | 2010-12-08 |
| 1 | SOUSSION LOT 3.5 | 2010-10-20 |

AMENAGEMENT EXTERIEUR PROJETE

Echelle: INDICÉE

Dessiné par: CL. F.V. Vérifié par: D.G. R.M.

No. de projet: 09-1287 Date: 2010-02-04

No. de la feuille: **A** 1/47

AMENAGEMENT EXTERIEUR PROJETE
Echelle: 1/200