

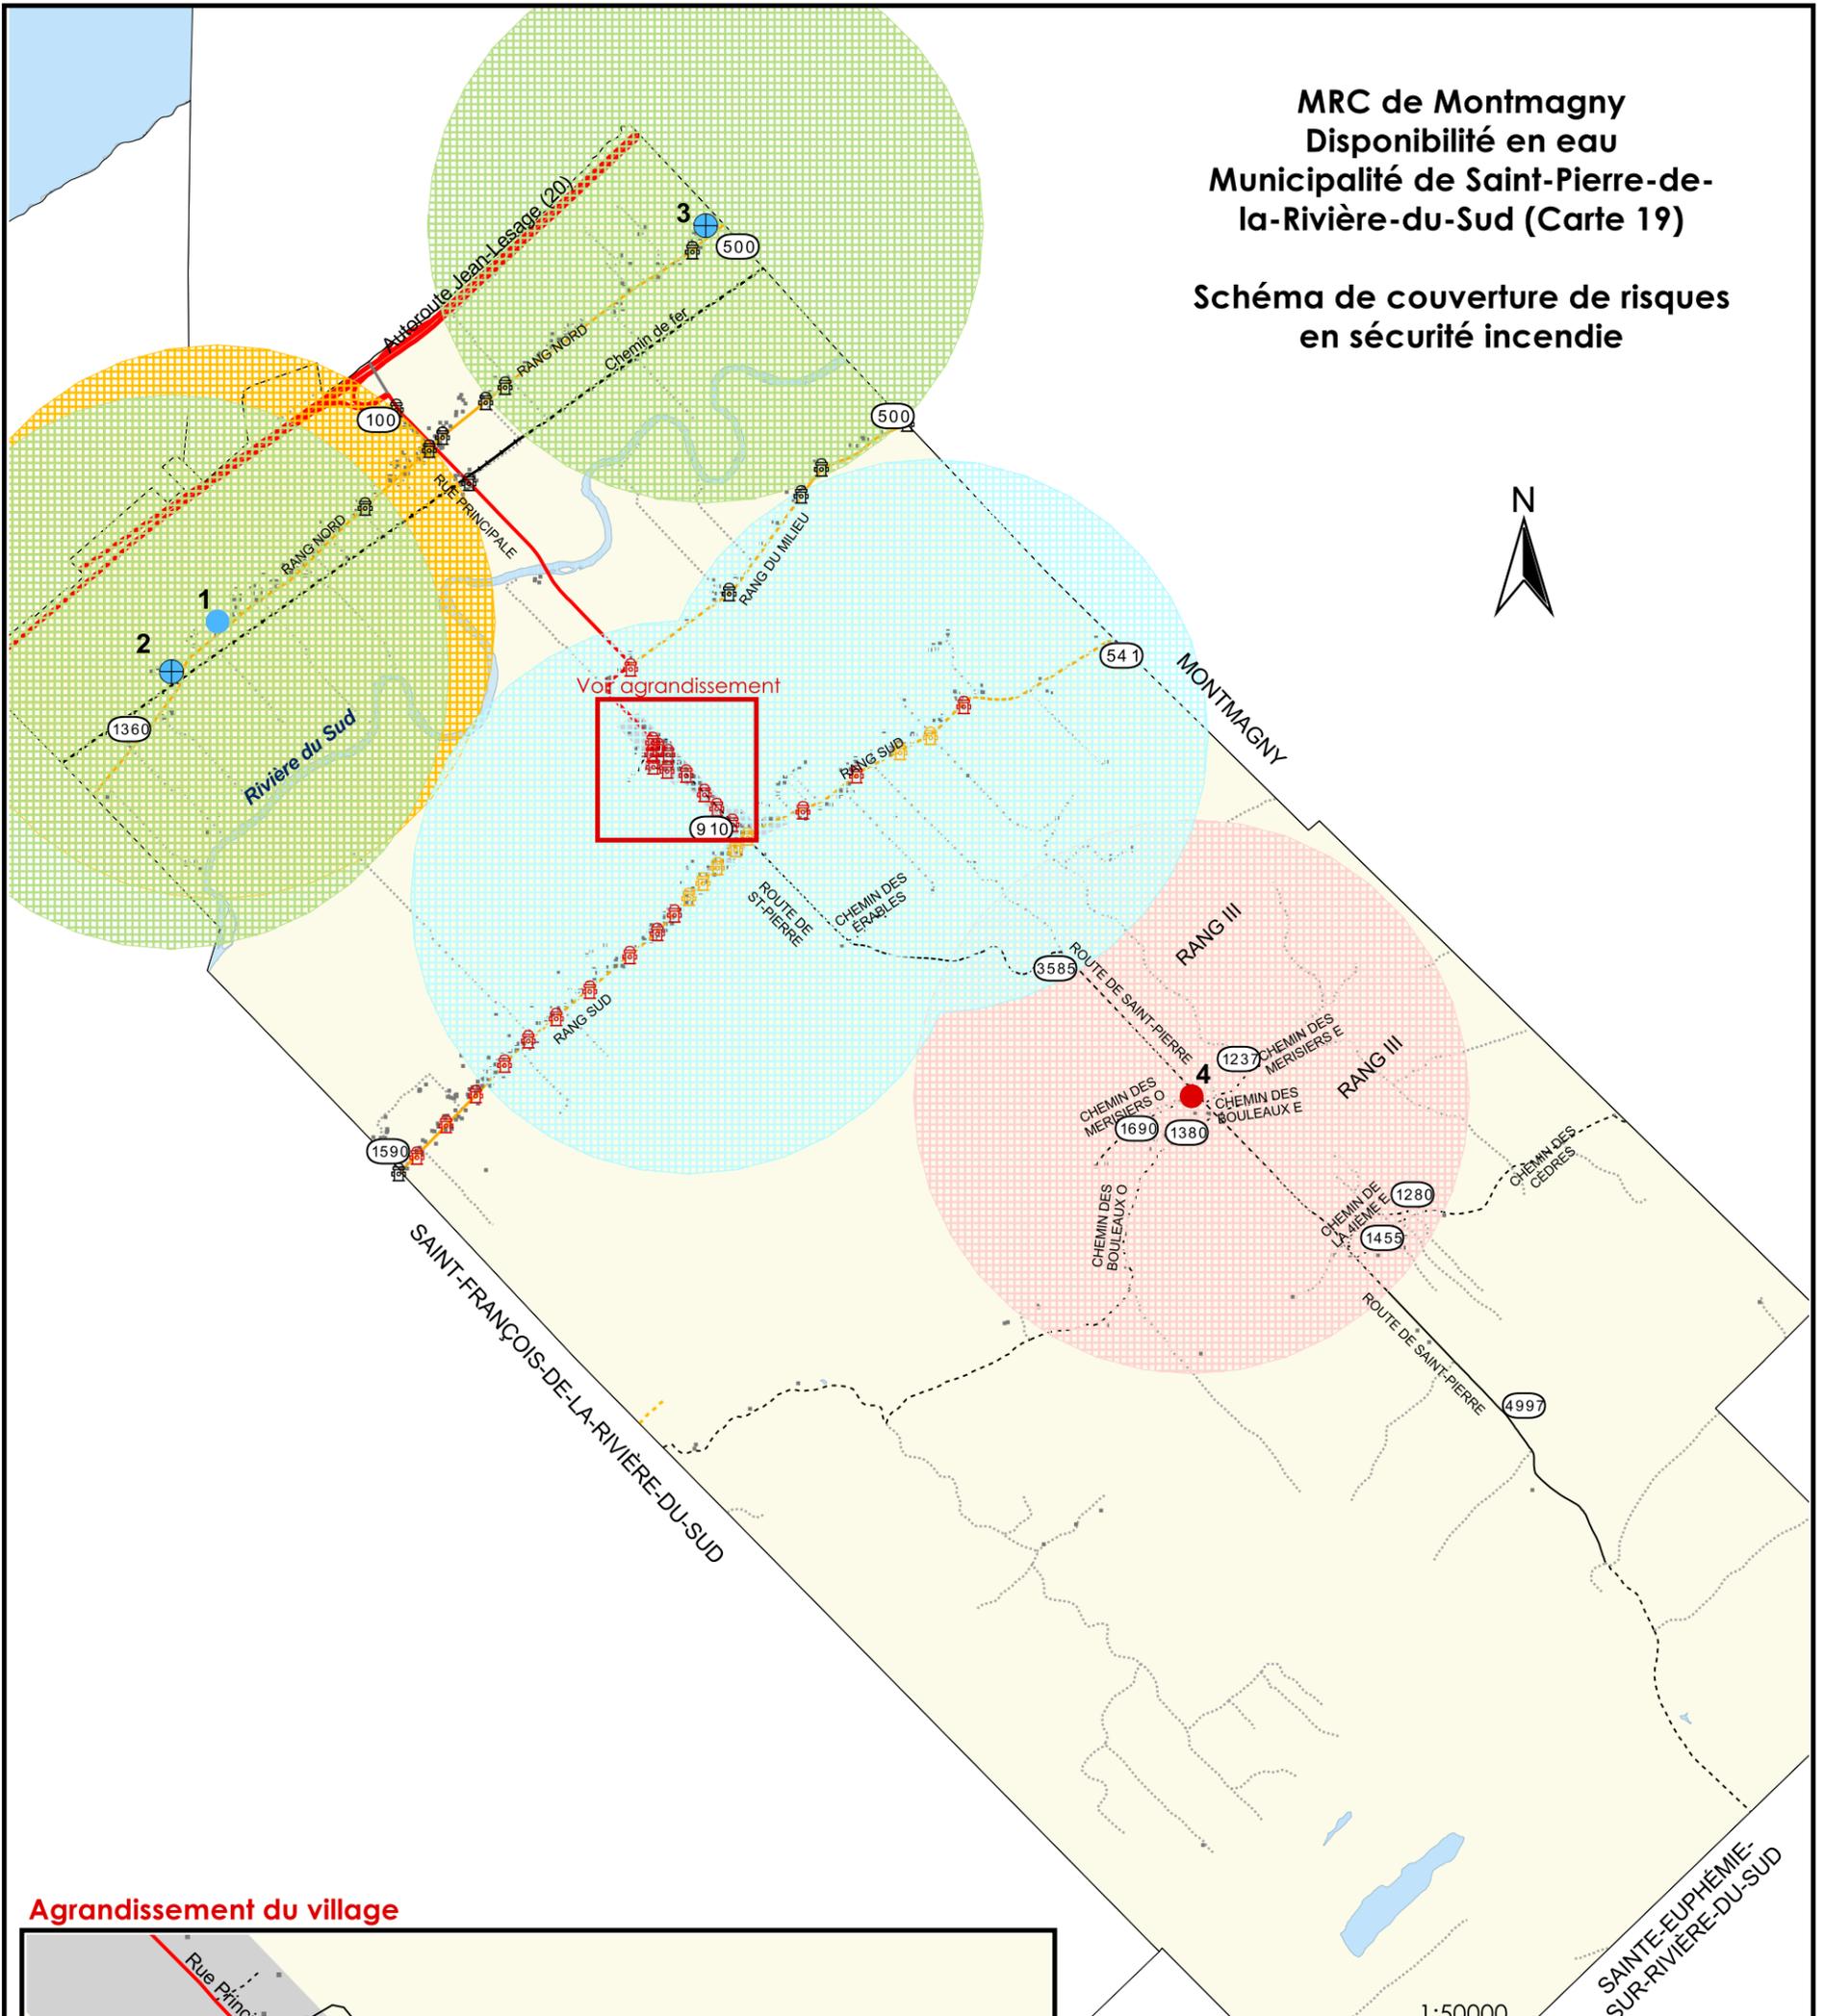


MRC de Montmagny
Disponibilité en eau
Municipalité de Saint-Pierre-de-
la-Rivière-du-Sud (Carte 19)

Schéma de couverture de risques
en sécurité incendie

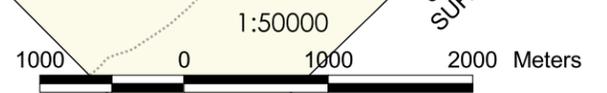

Agrandissement du village

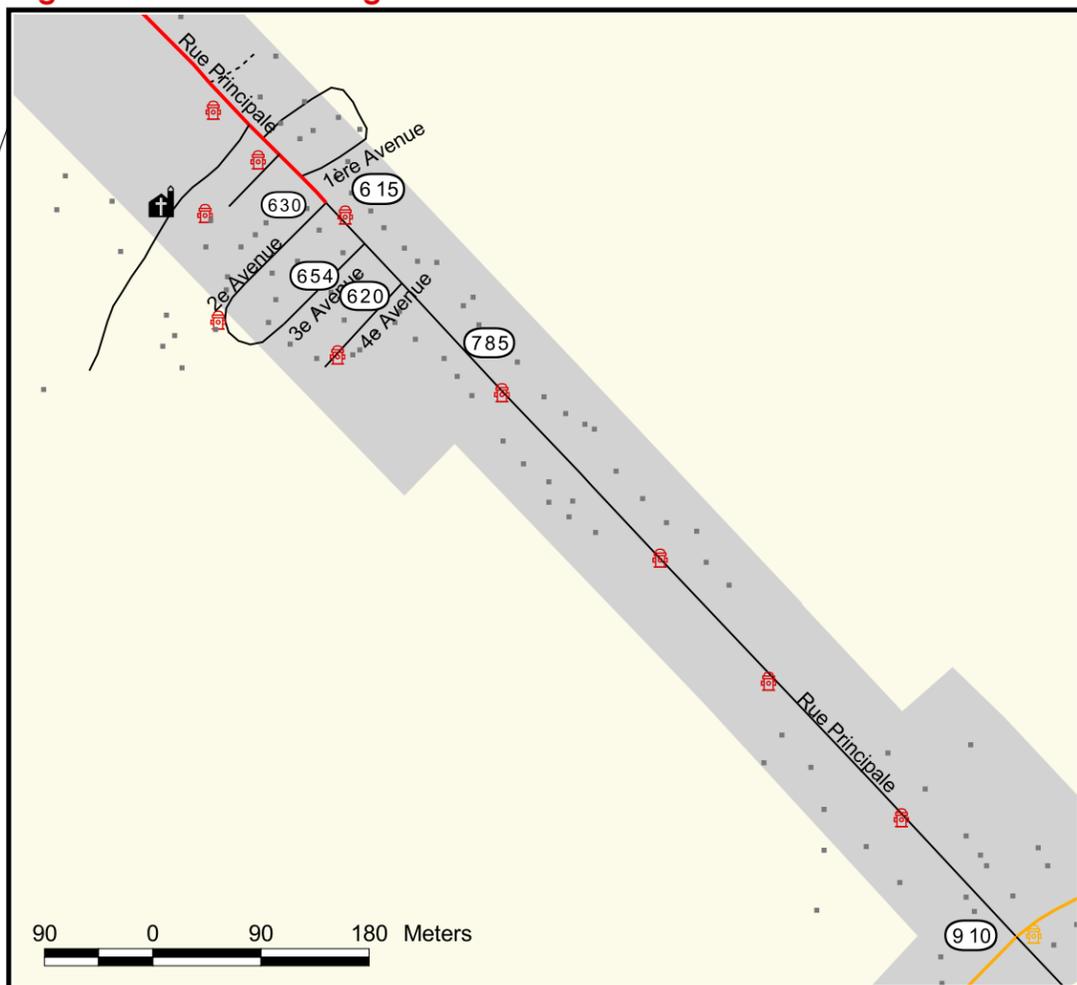

Caserne	Réseau routier
Point d'eau	Autoroute, route nationale
Point d'eau sans aménagement	Route locale ou régionale pavée
Point d'eau à aménager	Rue pavée
Point d'eau avec prise d'eau sèche	Rue non pavée
Nouveau point d'eau	Cours d'eau/rivière
Borne fontaine	Périmètre urbain
B entre 420 et 832 gipm	Adresse civique
C 420 gipm et -	Rayon de protection de 2 km des points d'eau avec prise d'eau sèche, des poteaux incendie aux extrémités du réseau et de 150 m pour le réseau d'aqueduc
Aqueduc seulement (non performant pour SSI)	Rayon de protection de 2 km des points d'eau à aménager
	Rayon de protection de 2 km des points d'eau
	Rayon de protection de 2 km des nouveaux points d'eau



Service de l'aménagement
Cartographie: Myriam Fortin
Date: Août 2007
Source: MRN, BDTQ 1: 20 000
Projet: Point_d'eau.apr