


Règlement de contrôle
interiminaire (RCI)
régissant la construction
de résidences
dans la zone agricole
permanente
MRC de Montmagny

2011-72 - Annexe B
Cap-Saint-Ignace
24 et 25

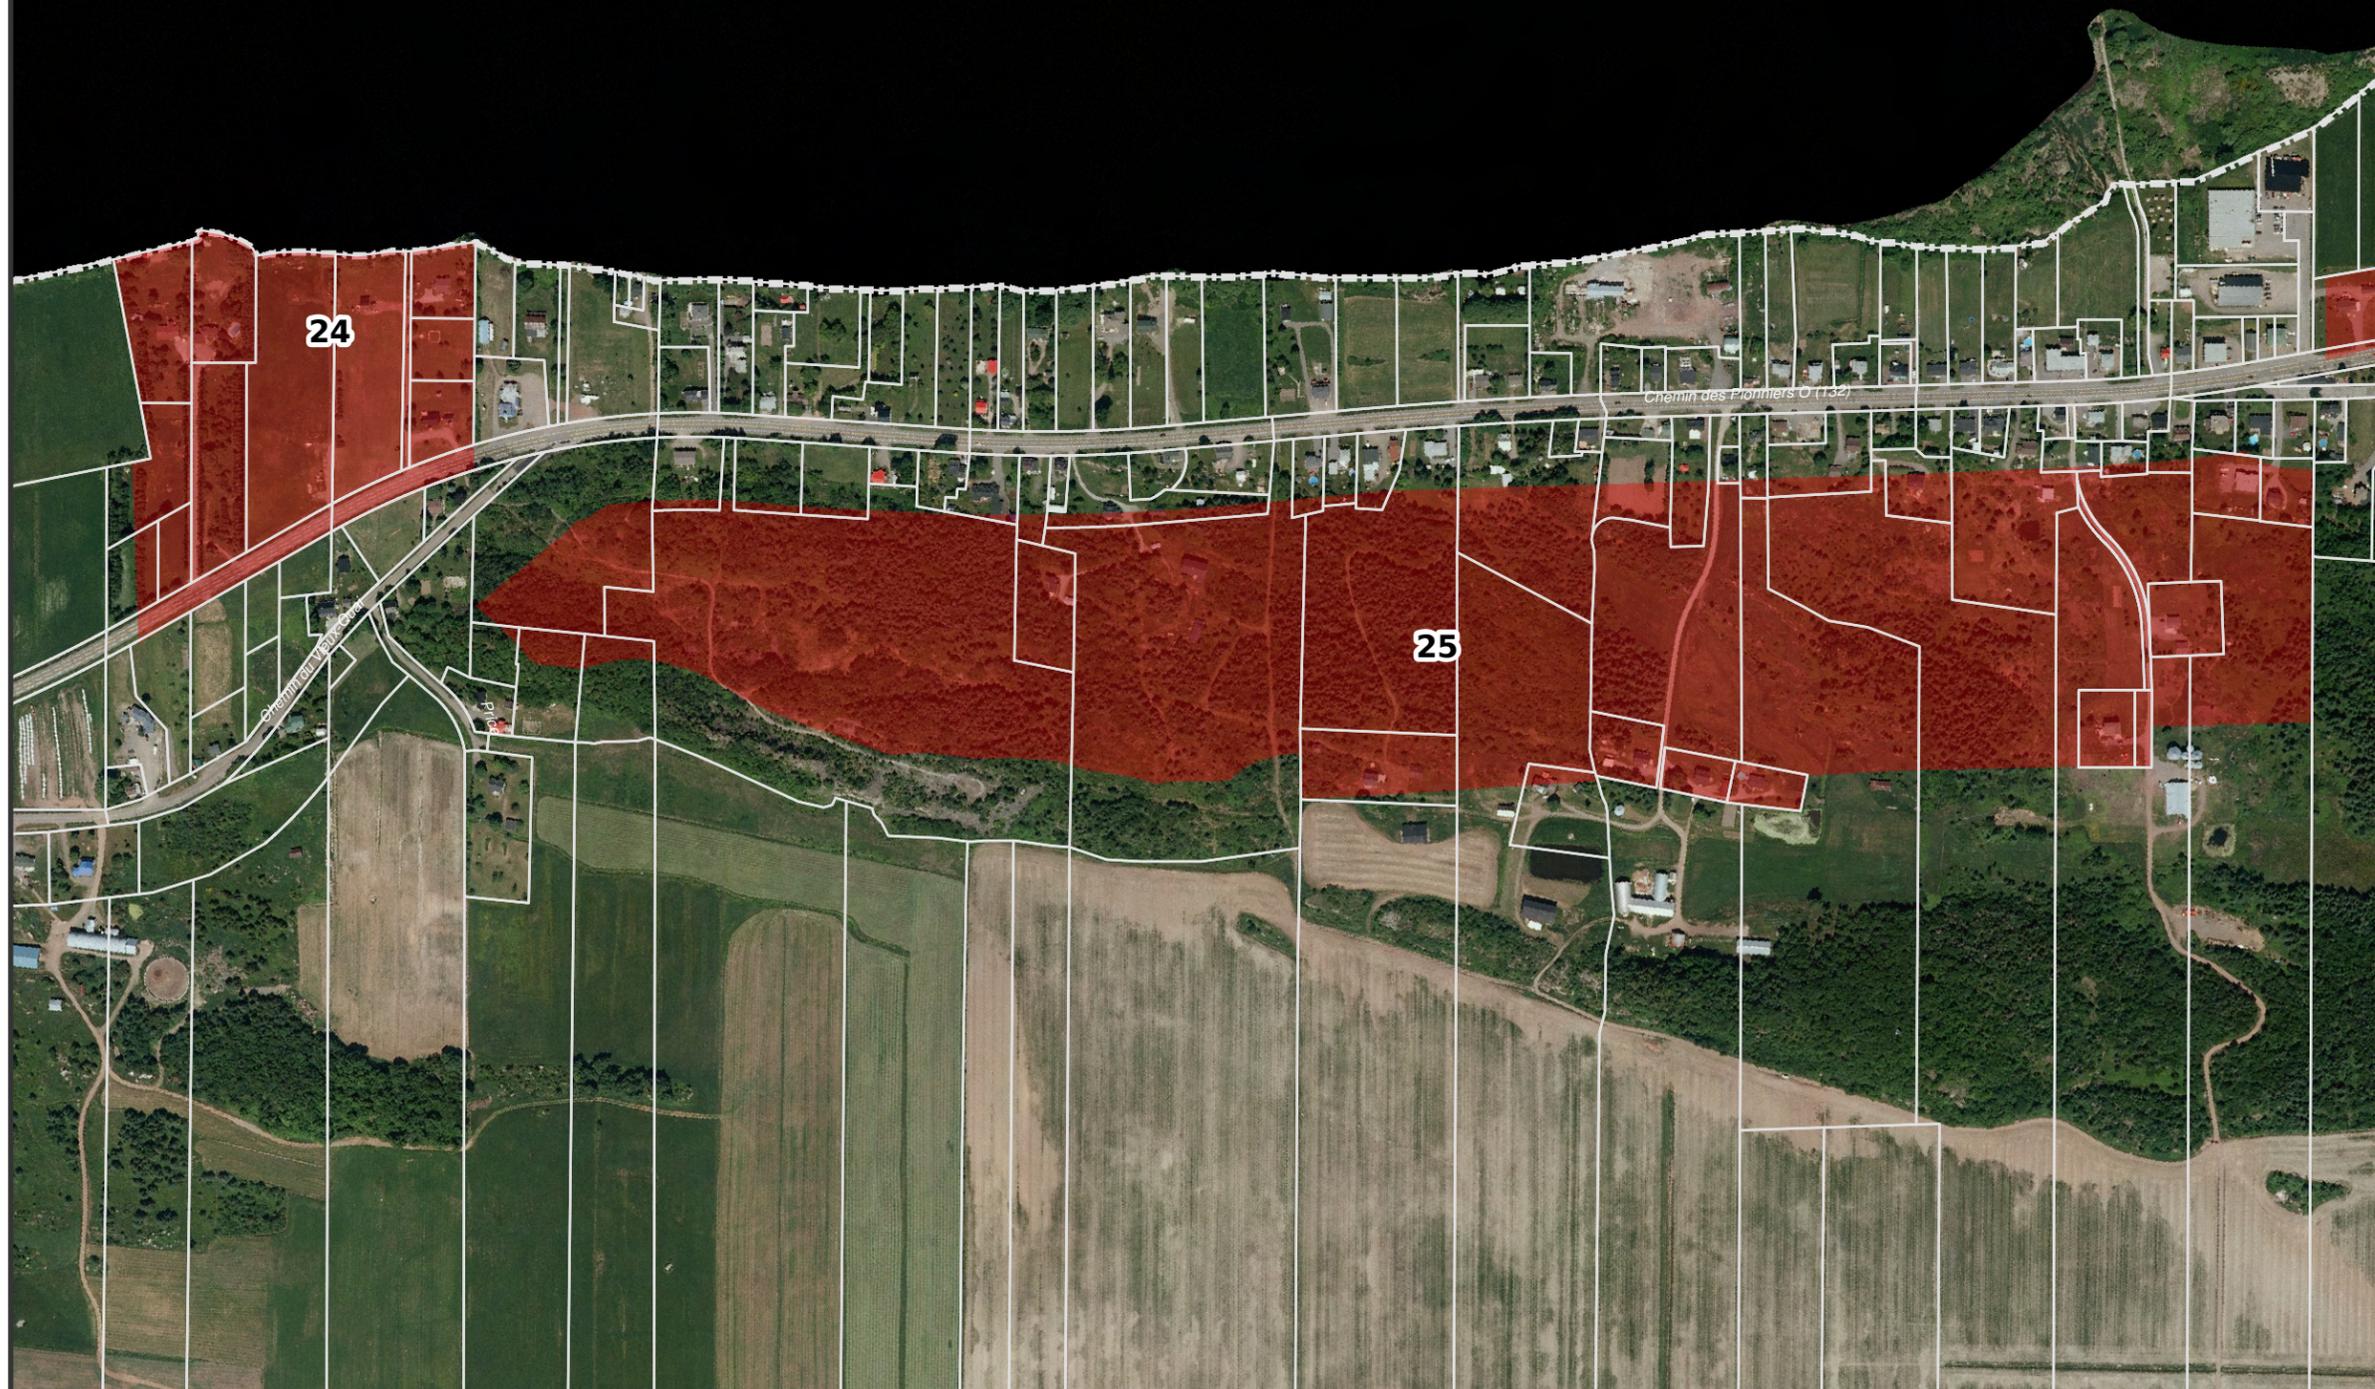

Ilôt déstructuré

-  Type 1 (avec morcellement)
-  Type 2 (sans morcellement)

1:6 000

0 25 50 100 150 Mètres




Service de l'aménagement
Géomatique: Myriam Fortin
Mai 2011
Projet: Déstruct24_AnxB_Fév11.mxd