
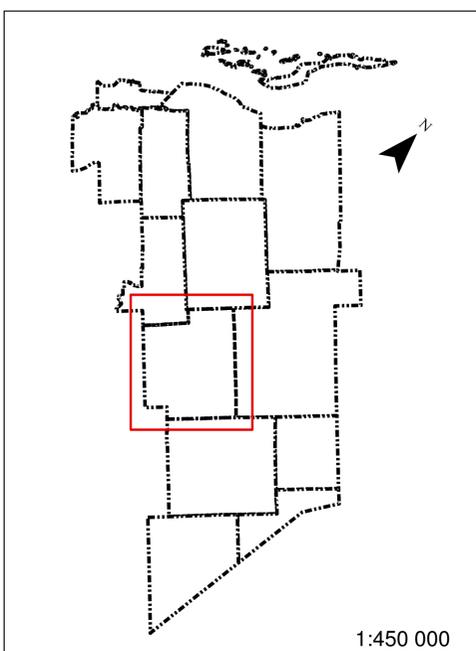


Règlement de contrôle intérimaire MRC de Montmagny

Relatif à la protection des rives, du littoral et des plaines inondables

Annexe 3, Carte 7 Municipalité de Saint-Paul-de-Montminy

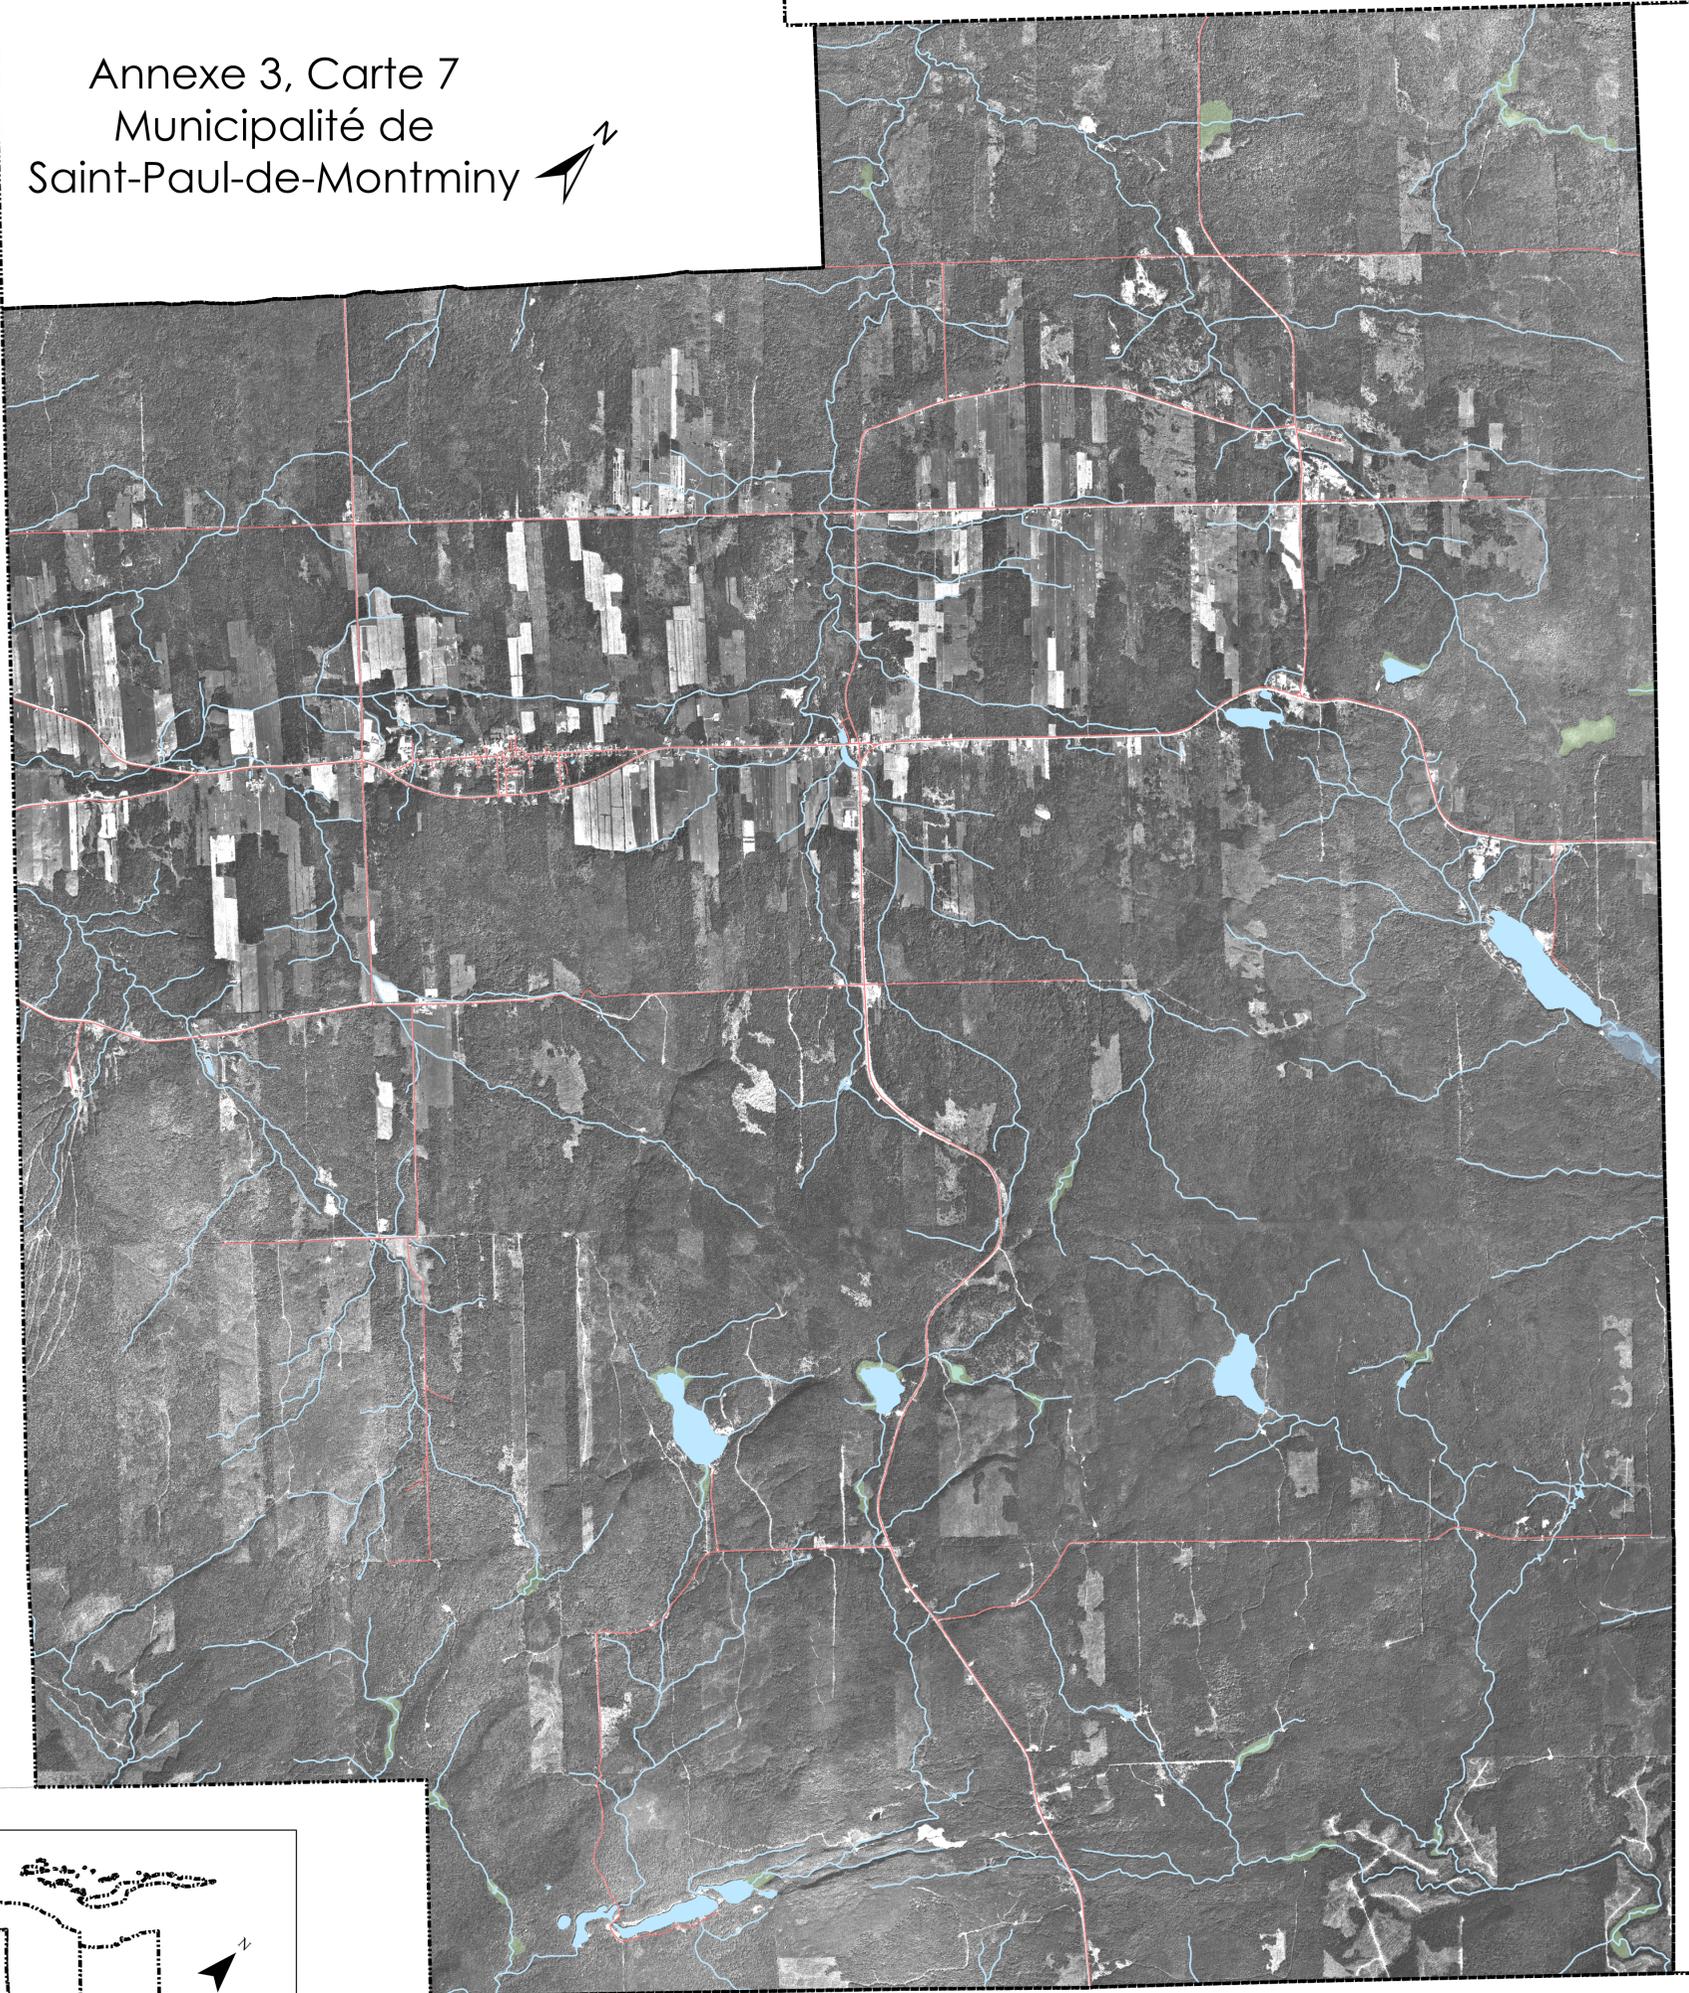

-  Zone d'inondation sans distinction des niveaux de récurrence
-  Milieux humides
-  Réseau routier

1:25 000
0 500
Mètres

Conception: Service de l'aménagement
Cartographie: Myriam Fortin
Validation: Daniel Racine, aménagiste
Création: Juin 2007
Source: MRN, BDTQ, 1: 20000
Projet: 18030_RCI_Zones_inondables.mxd

