



MRC de Montmagny
Disponibilité en eau
Municipalité de Saint-Paul-
de-Montminy (Carte 13)

Schéma de couverture de risques
en sécurité incendie

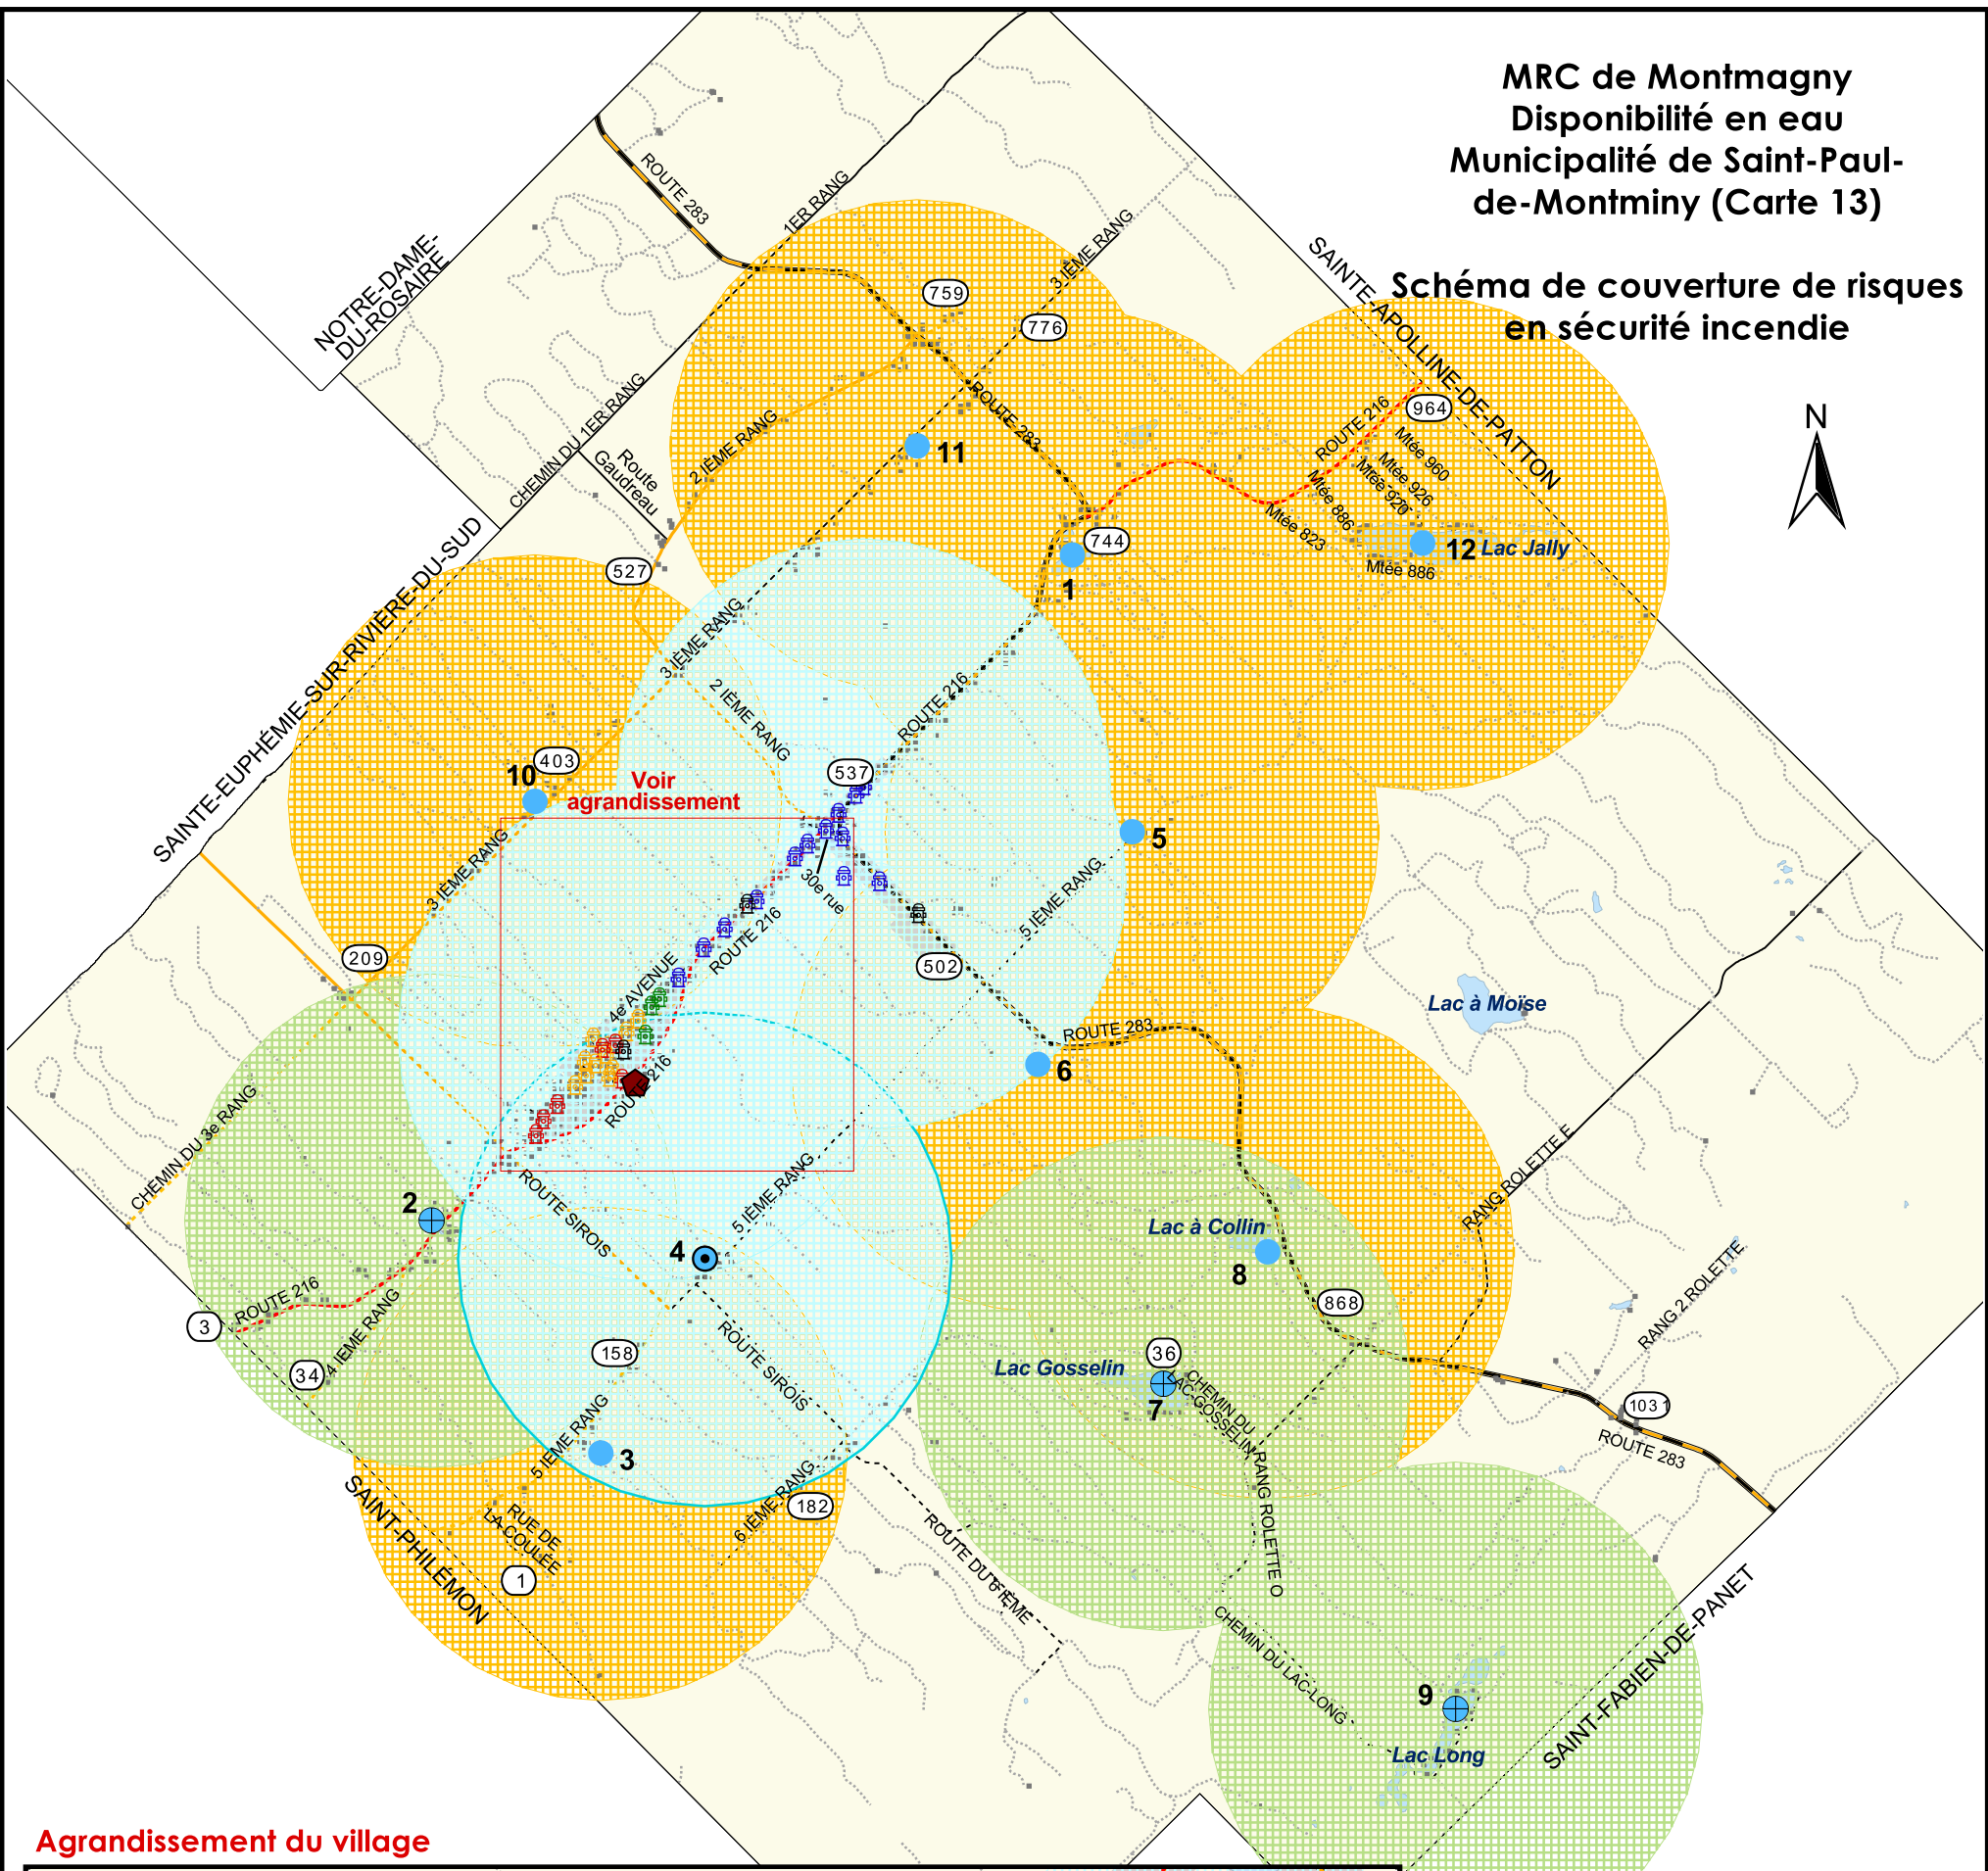

Agrandissement du village

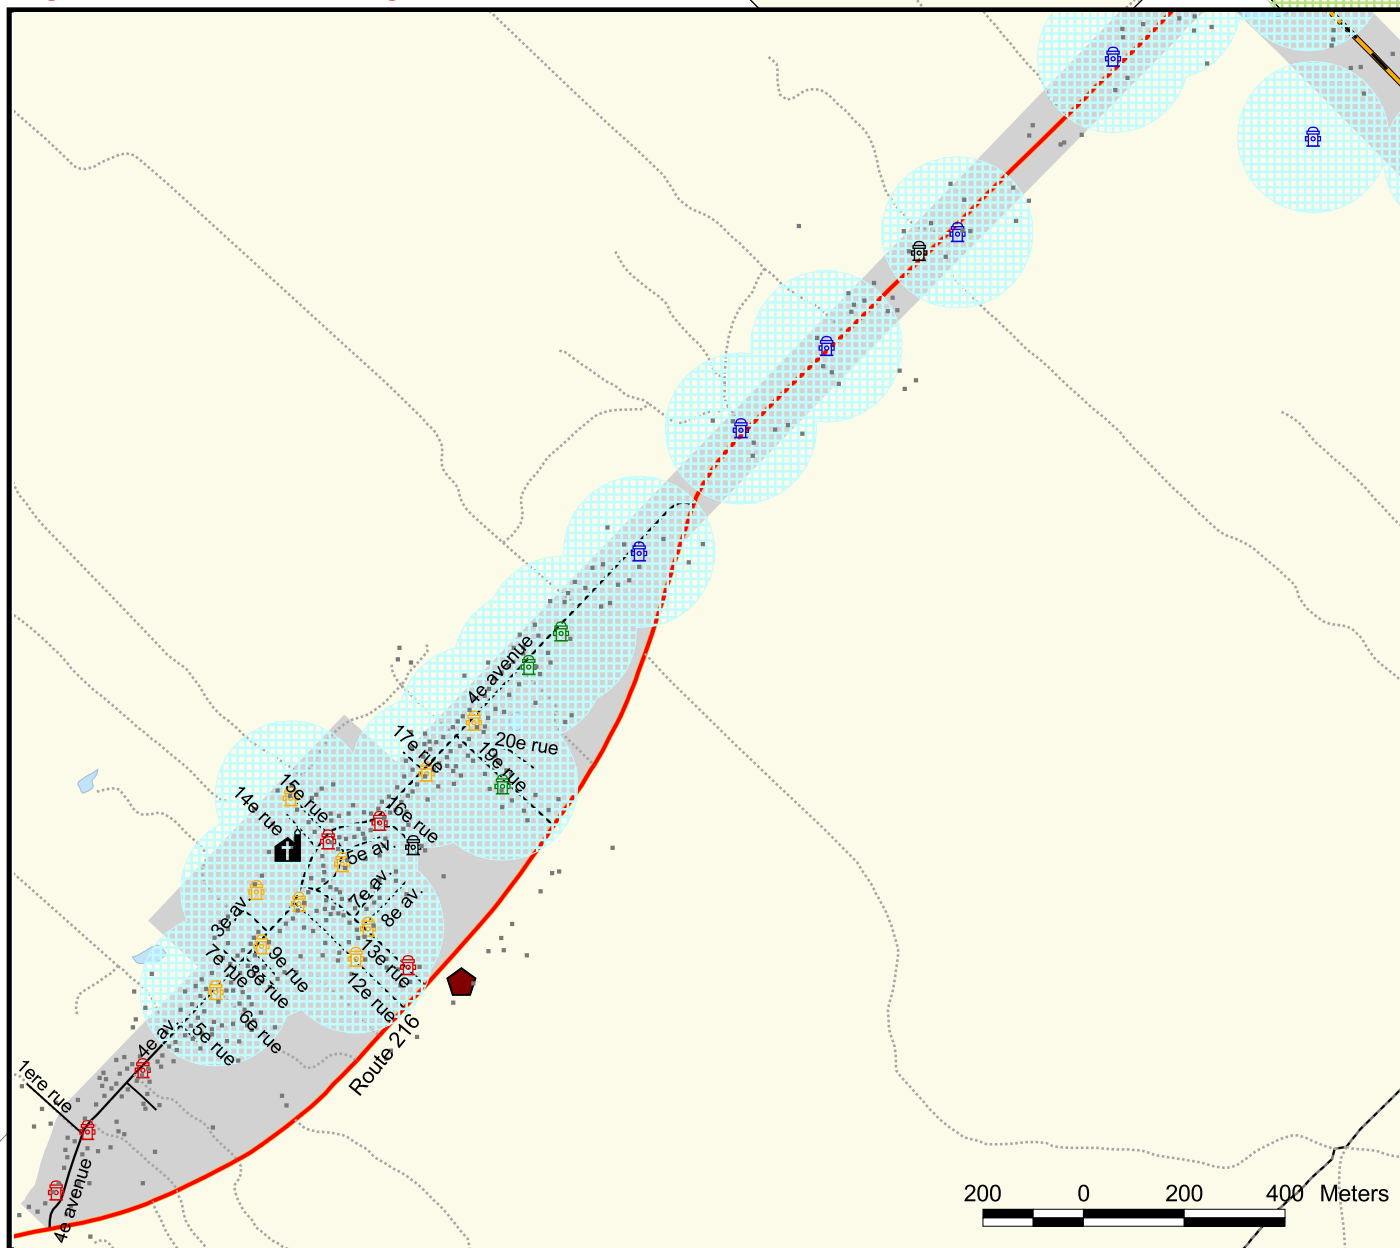

	Caserne		Autoroute, route nationale
	Point d'eau sans aménagement		Route locale ou régionale pavée
	Point d'eau à aménager		Rue pavée
	Point d'eau avec prise d'eau sèche		Rue non pavée
	Nouveau point d'eau		Cours d'eau/rivière
	Borne fontaine		Périmètre urbain
	AA 1250 gipm et +		Adresse civique
	A entre 833 et 1249 gipm		Rayon de protection de 2 km des points d'eau avec prise d'eau sèche, des poteaux incendie aux extrémités du réseau et de 150 m pour le réseau d'aqueduc
	B entre 420 et 832 gipm		Rayon de protection de 2 km des points d'eau à aménager
	C 420 gipm et -		Rayon de protection de 2 km des points d'eau
	aucun résultat		

