



Montmagny-Sud

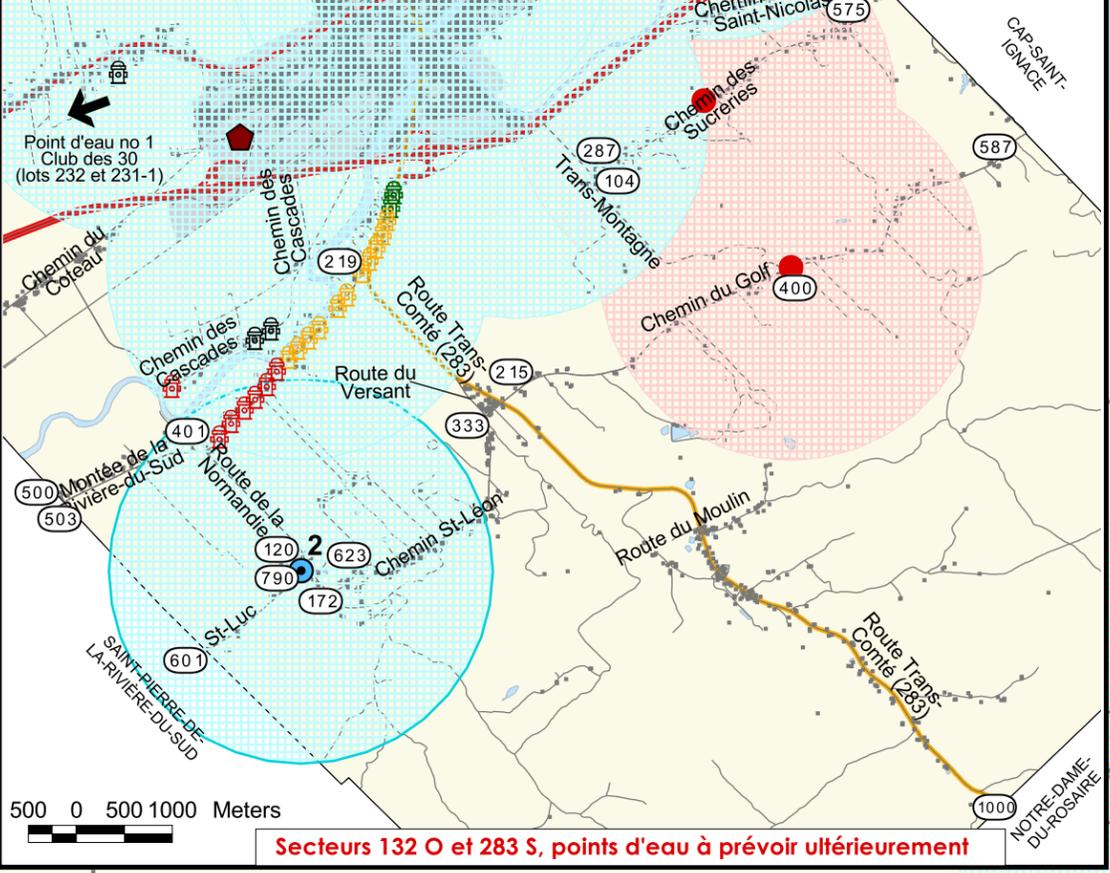


Secteurs 132 O et 283 S, points d'eau à prévoir ultérieurement

MRC de Montmagny Disponibilité de l'eau Montmagny-Centre-ville (Carte 17)

Schéma de couverture de risques en sécurité incendie

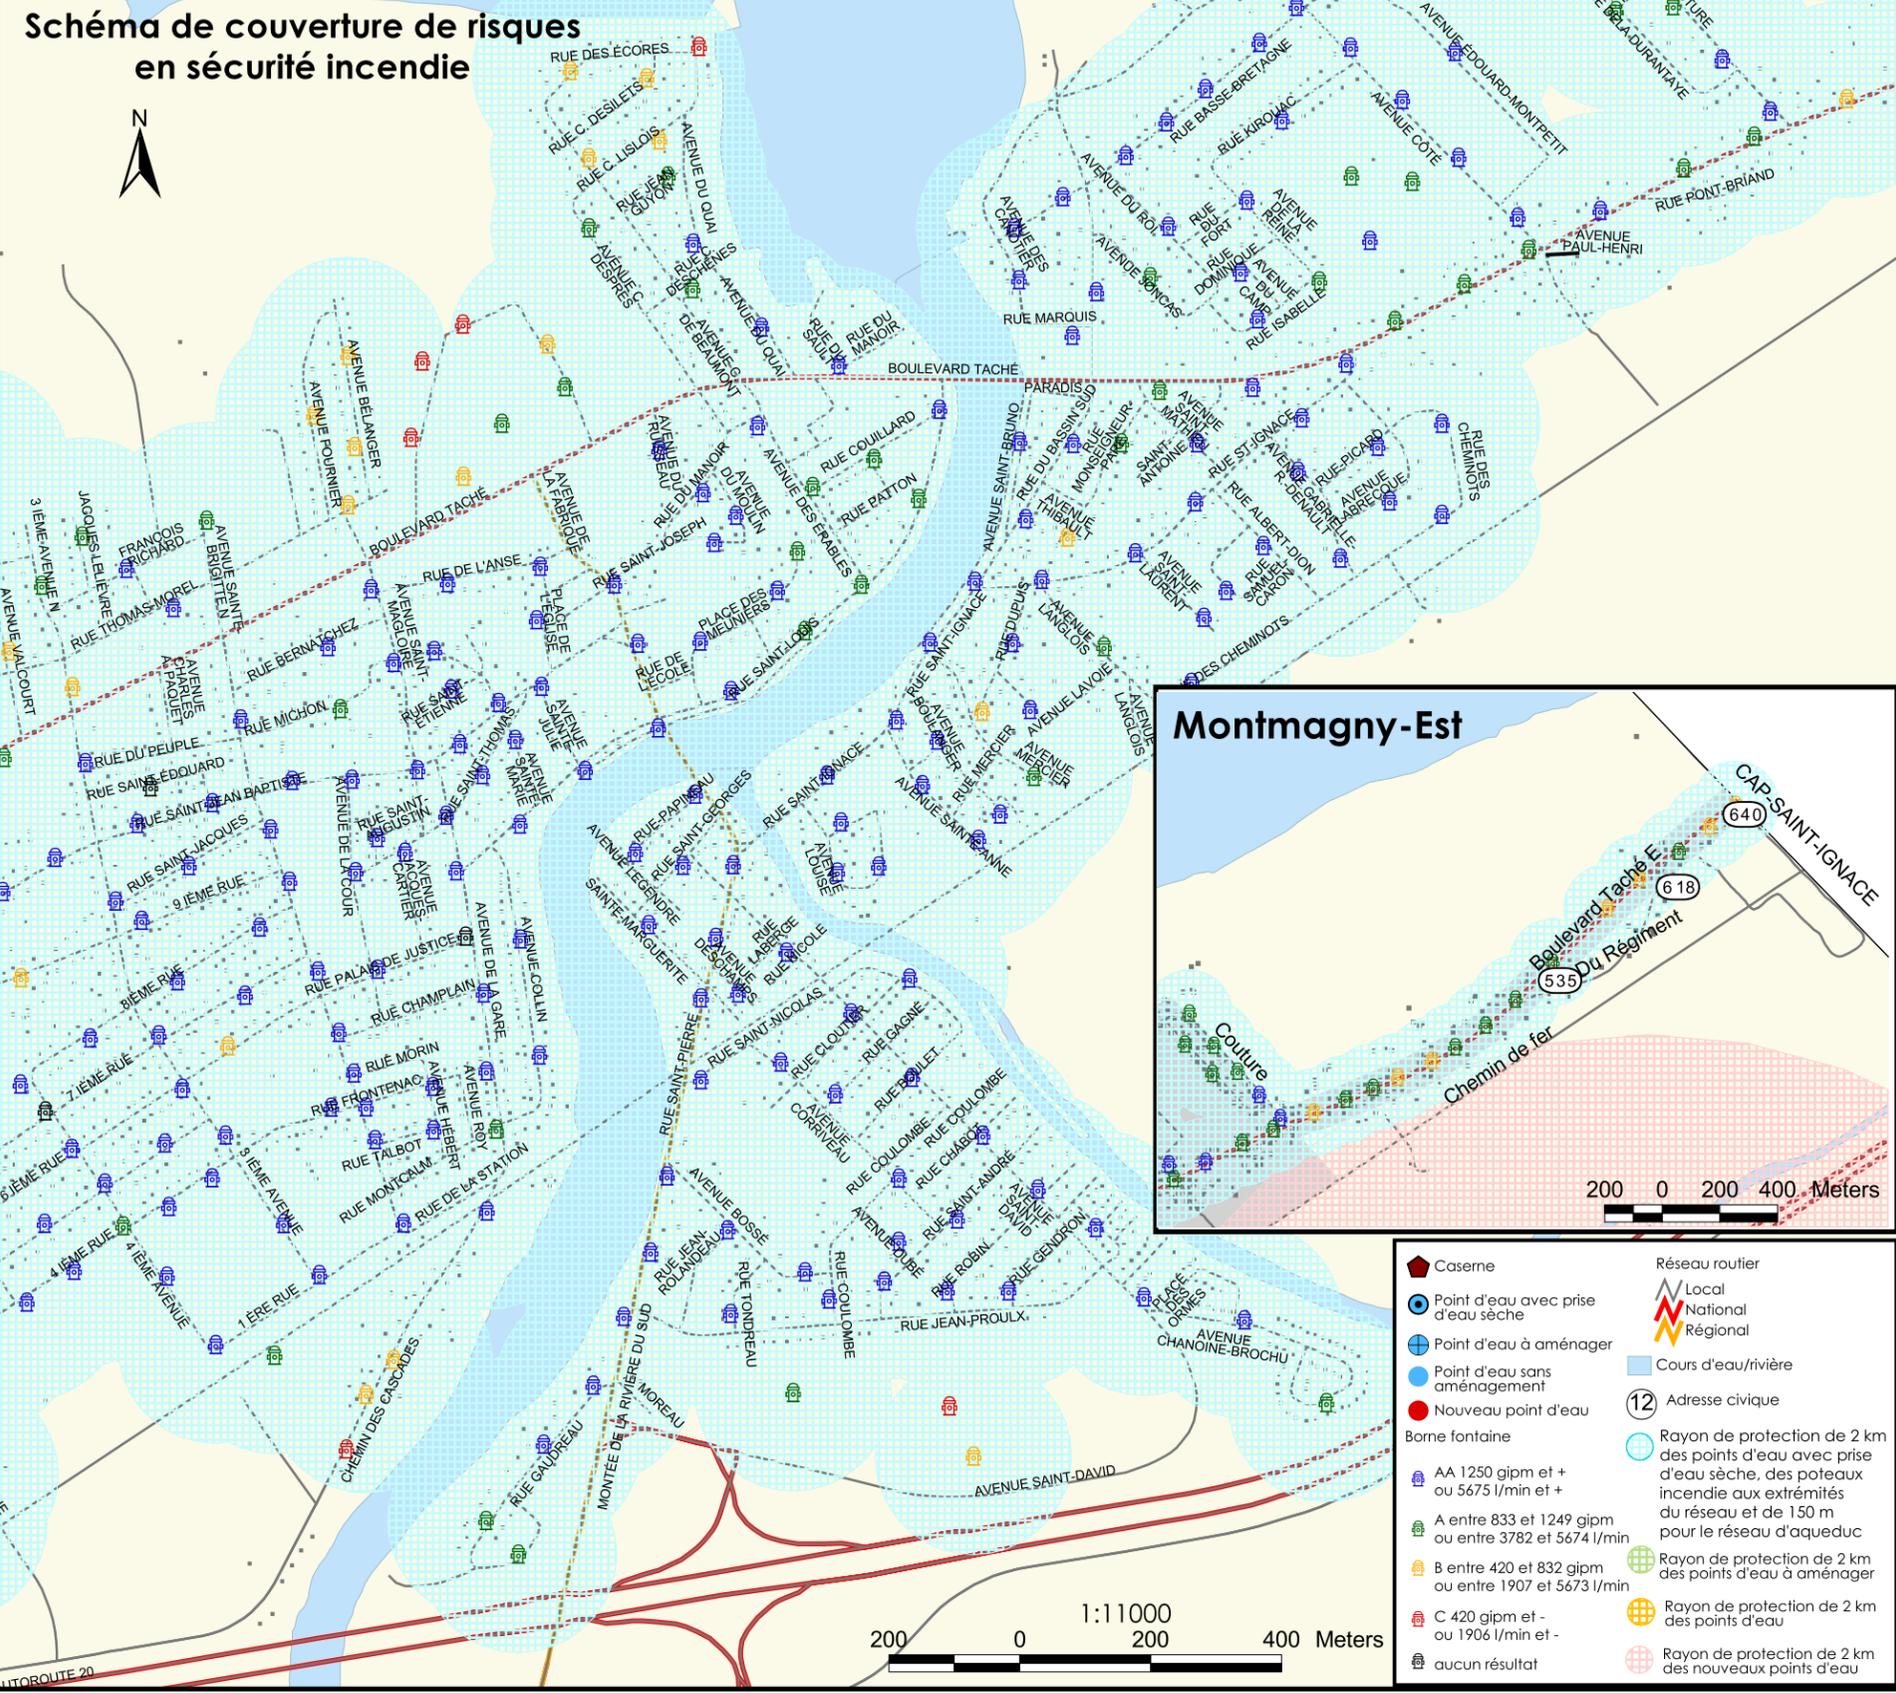

Montmagny-Est

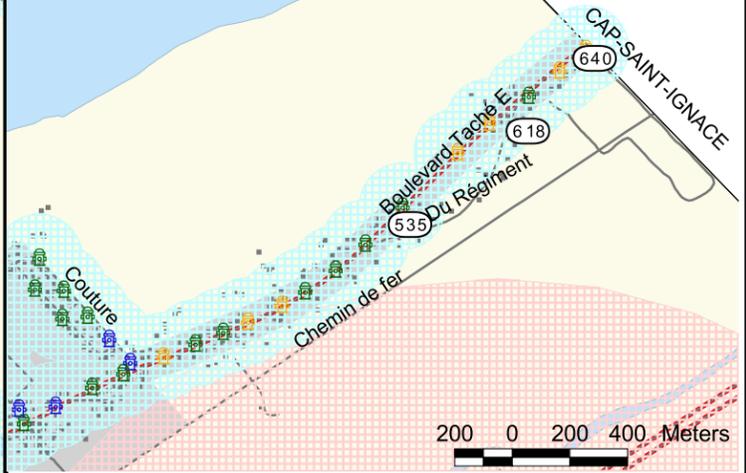

Caserne	Réseau routier
Point d'eau avec prise d'eau sèche	Local
Point d'eau à aménager	National
Point d'eau sans aménagement	Régional
Nouveau point d'eau	Cours d'eau/rivière
Borne fontaine	Adresse civique
AA 1250 gipm et + ou 5675 l/min et +	Rayon de protection de 2 km des points d'eau avec prise d'eau sèche, des poteaux incendie aux extrémités du réseau et de 150 m pour le réseau d'aqueduc
A entre 833 et 1249 gipm ou entre 3782 et 5674 l/min	Rayon de protection de 2 km des points d'eau à aménager
B entre 420 et 832 gipm ou entre 1907 et 5673 l/min	Rayon de protection de 2 km des points d'eau
C 420 gipm et - ou 1906 l/min et -	Rayon de protection de 2 km des nouveaux points d'eau
aucun résultat	